
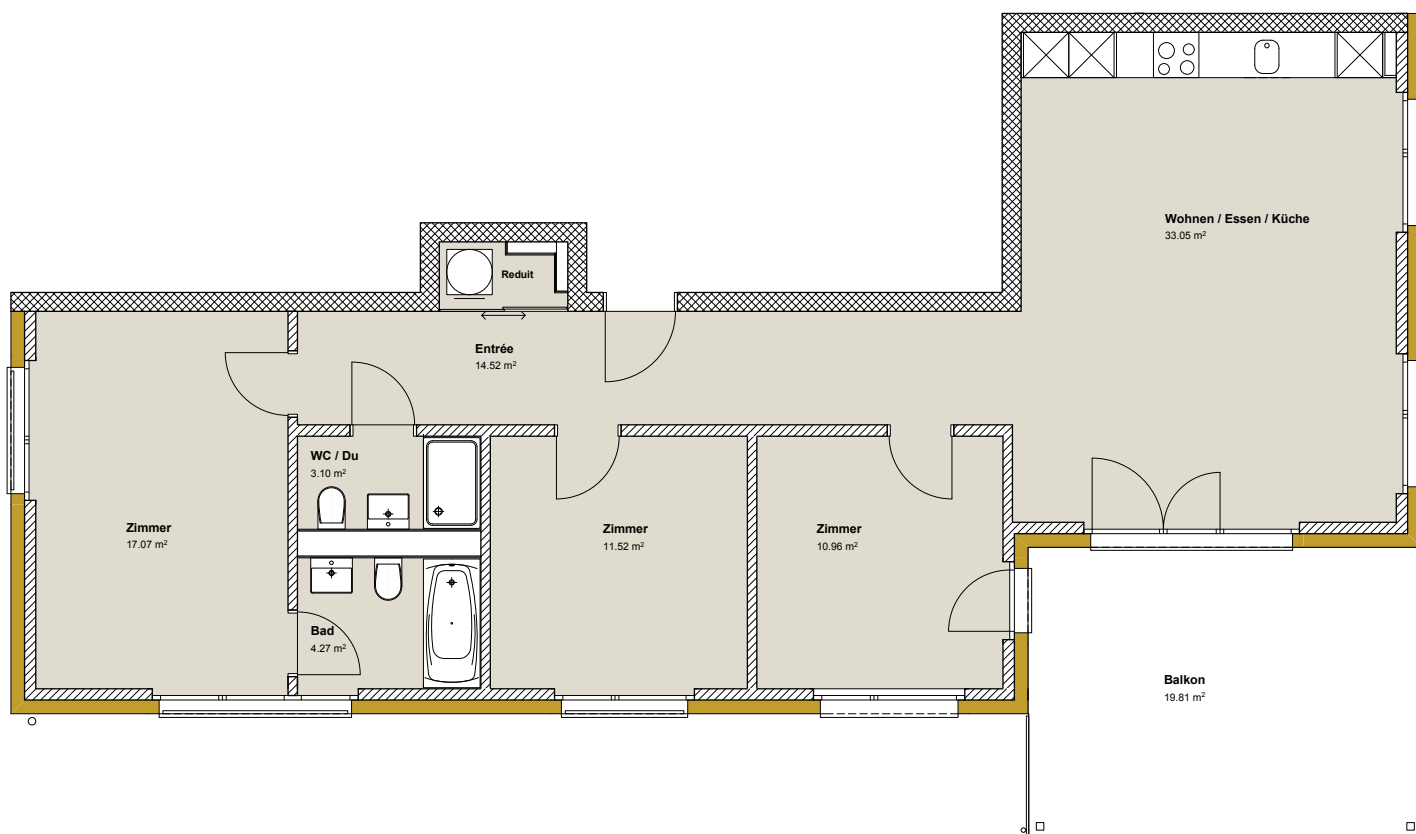


4.5 Zimmerwohnung 2. Obergeschoss Mattenweg 25

Haus A

Wohnung A6

- Wohnfläche: 95.80 m²
- Balkon: 19.81 m²

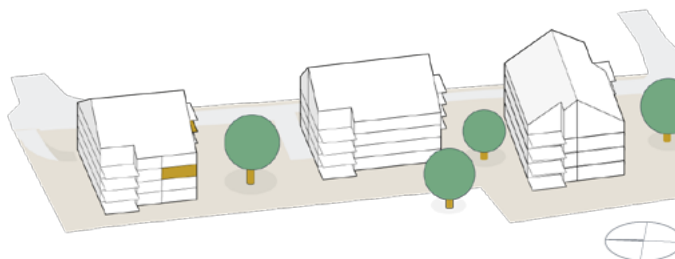

Änderungen und Abweichungen gegenüber den publizierten Angaben bleiben ausdrücklich vorbehalten. Keine Haftung.