
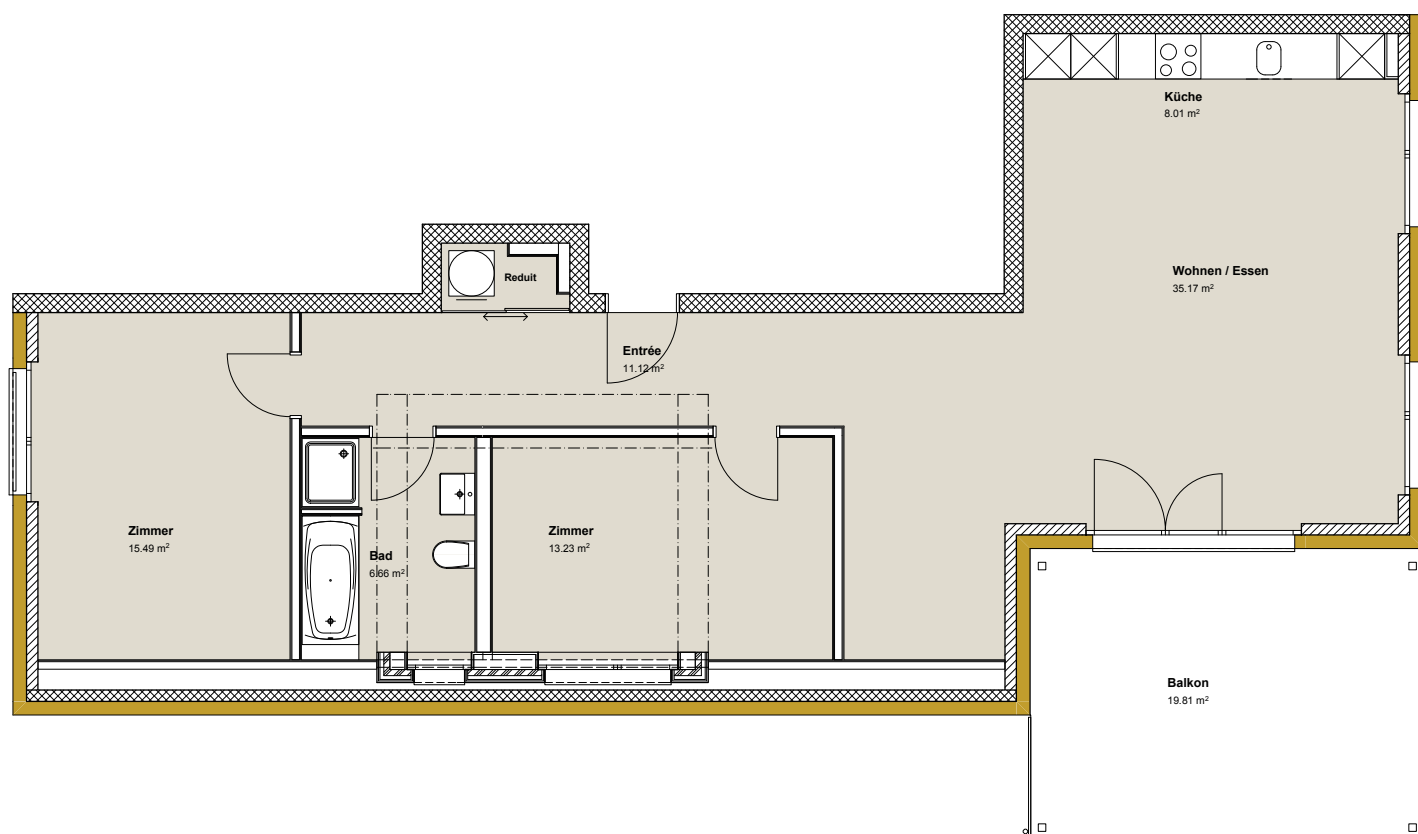


3.5 Zimmerwohnung Dachgeschoss Mattenweg 25

Haus A Wohnung A8

- Wohnfläche: 91.00 m²
- Balkon: 19.81 m²

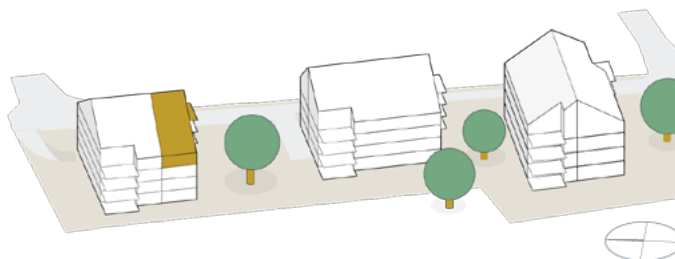

Änderungen und Abweichungen gegenüber den publizierten Angaben bleiben ausdrücklich vorbehalten. Keine Haftung.