
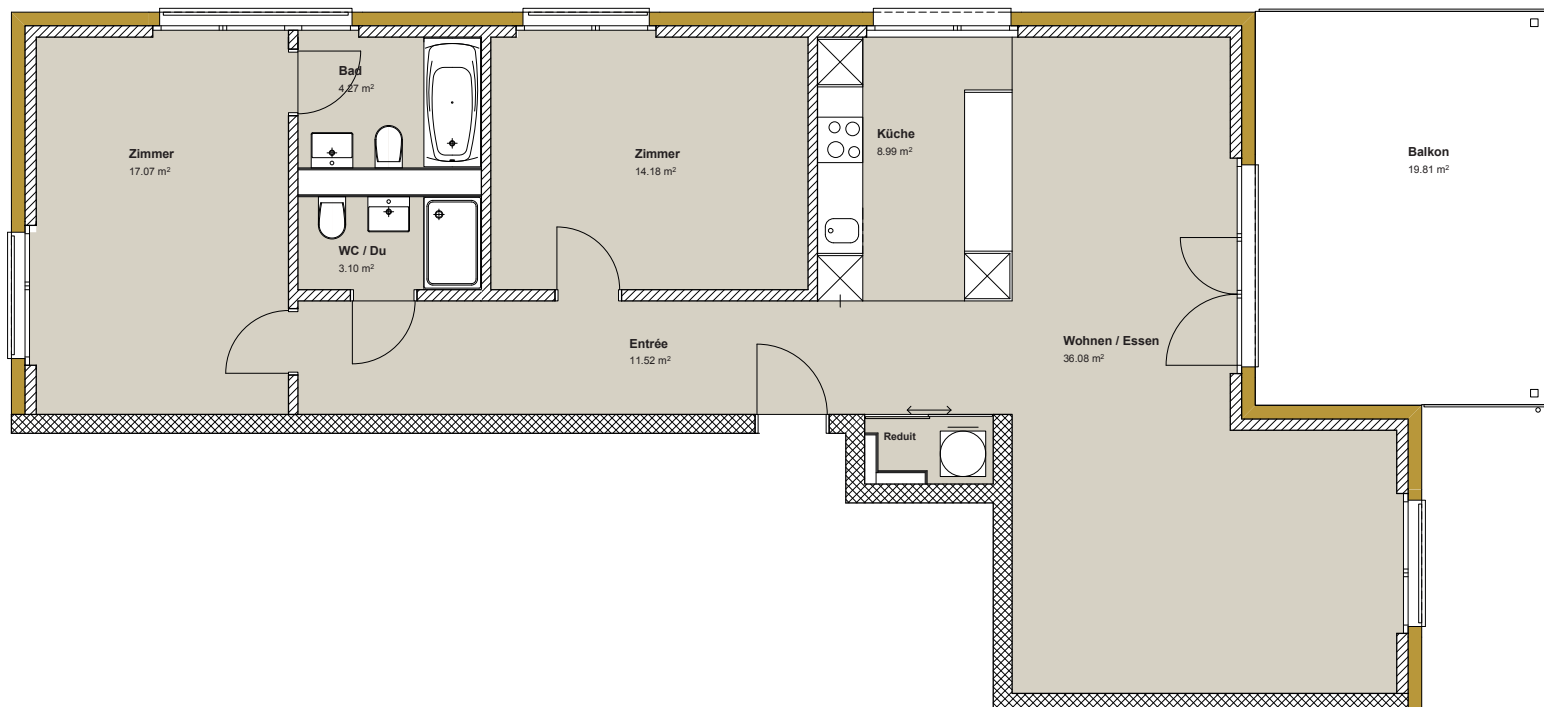


# 3.5 Zimmerwohnung 1. Obergeschoss Mattenweg 27

## Haus B

### Wohnung B3

- Wohnfläche: 95.21 m<sup>2</sup>
- Balkon: 19.81 m<sup>2</sup>

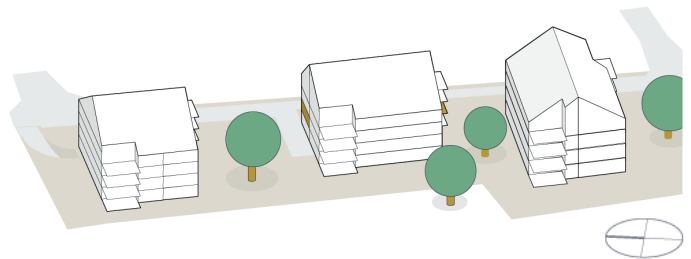

Änderungen und Abweichungen gegenüber den publizierten Angaben bleiben ausdrücklich vorbehalten. Keine Haftung.