
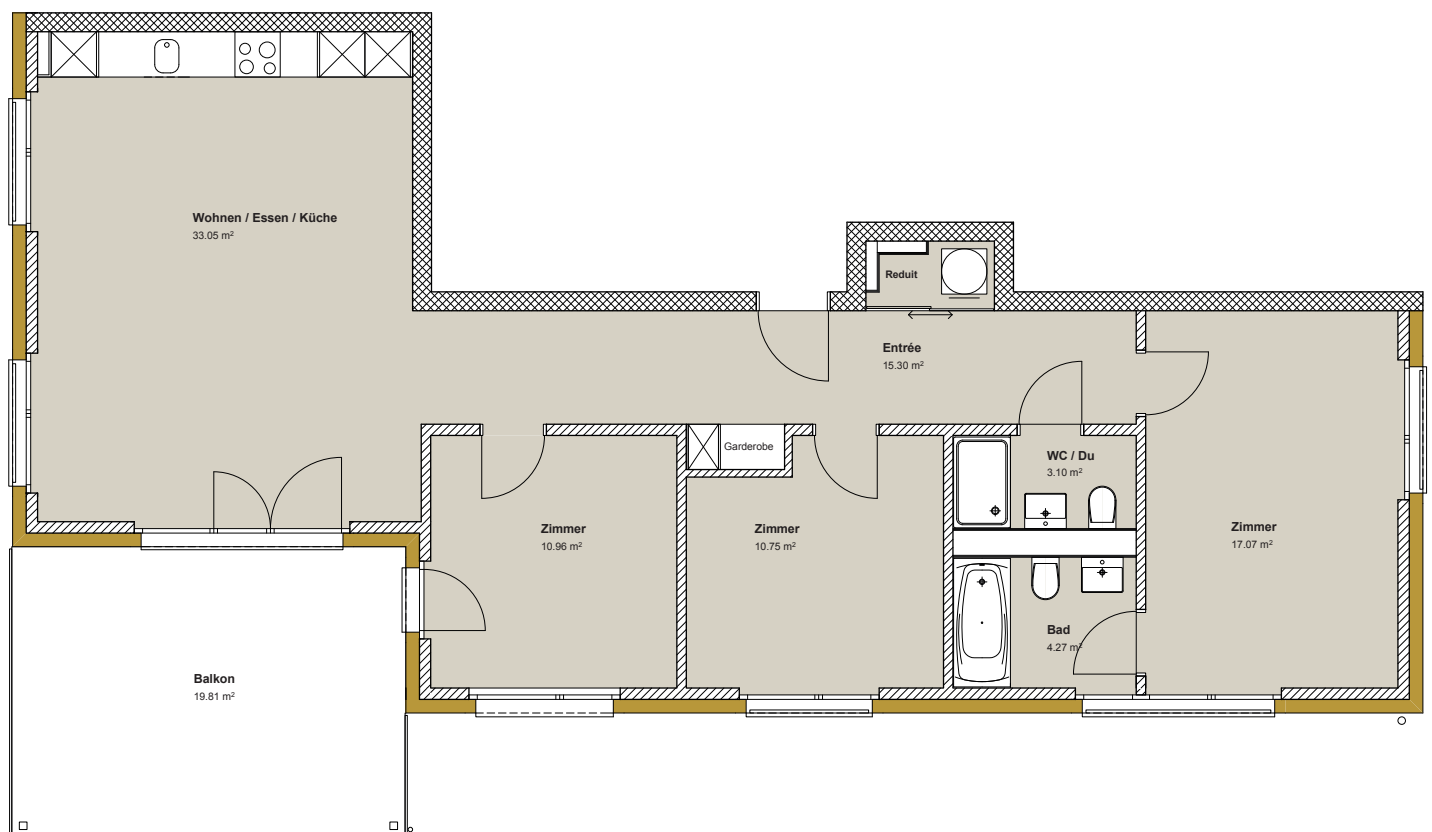


4.5 Zimmerwohnung 1. Obergeschoss Mattenweg 27

Haus B

Wohnung B4

- Wohnfläche: 94.50 m²
- Balkon: 19.81 m²

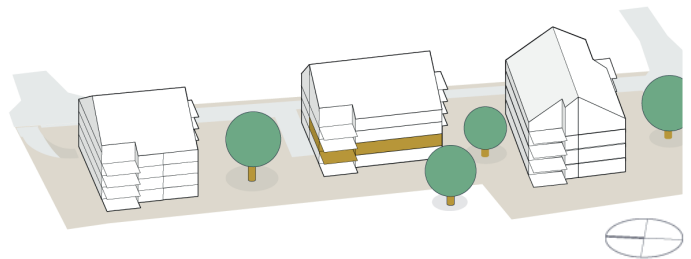

Änderungen und Abweichungen gegenüber den publizierten Angaben bleiben ausdrücklich vorbehalten. Keine Haftung.