
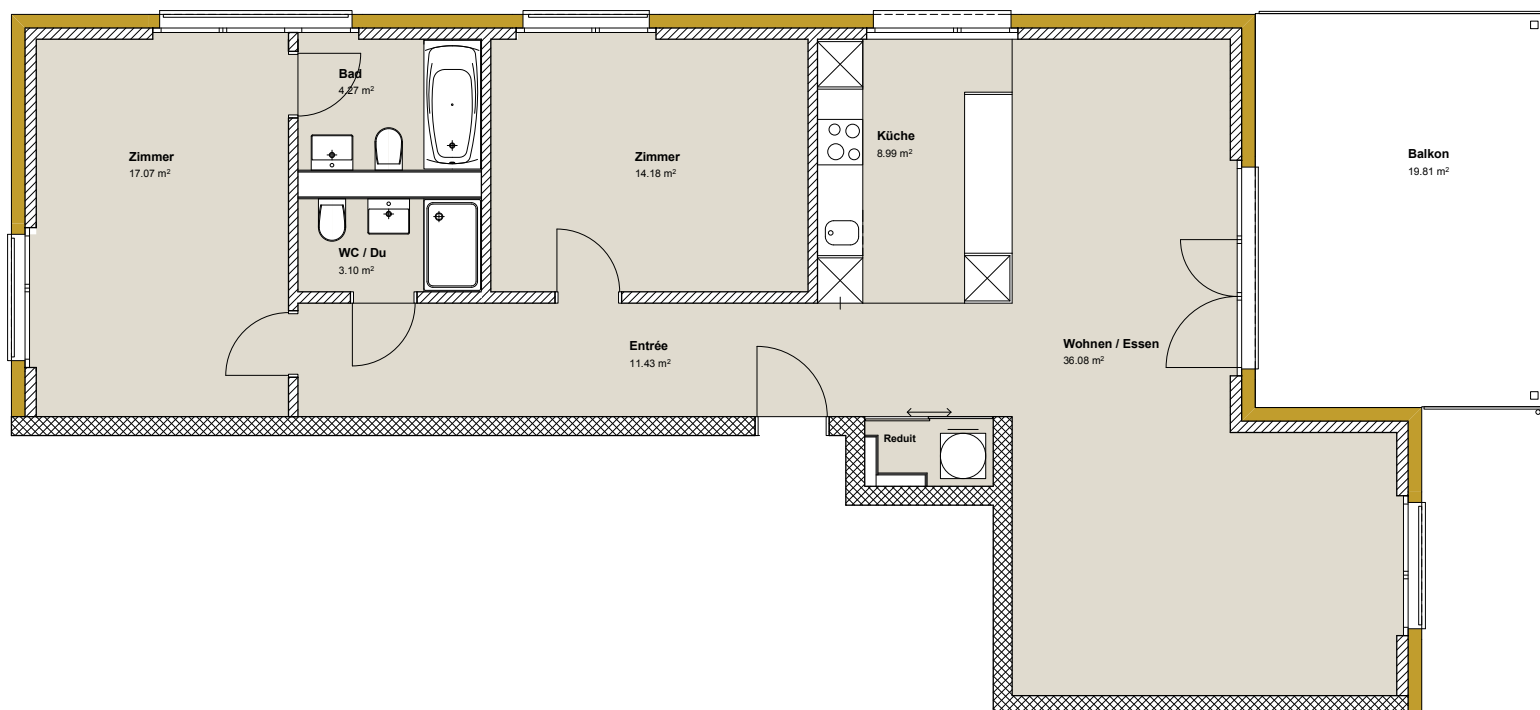


3.5 Zimmerwohnung 2. Obergeschoss Mattenweg 27

Haus B

Wohnung B5

- Wohnfläche: 96.50 m²
- Balkon: 19.81 m²

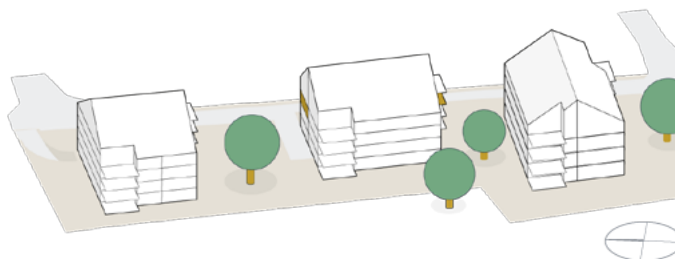

Änderungen und Abweichungen gegenüber den publizierten Angaben bleiben ausdrücklich vorbehalten. Keine Haftung.