
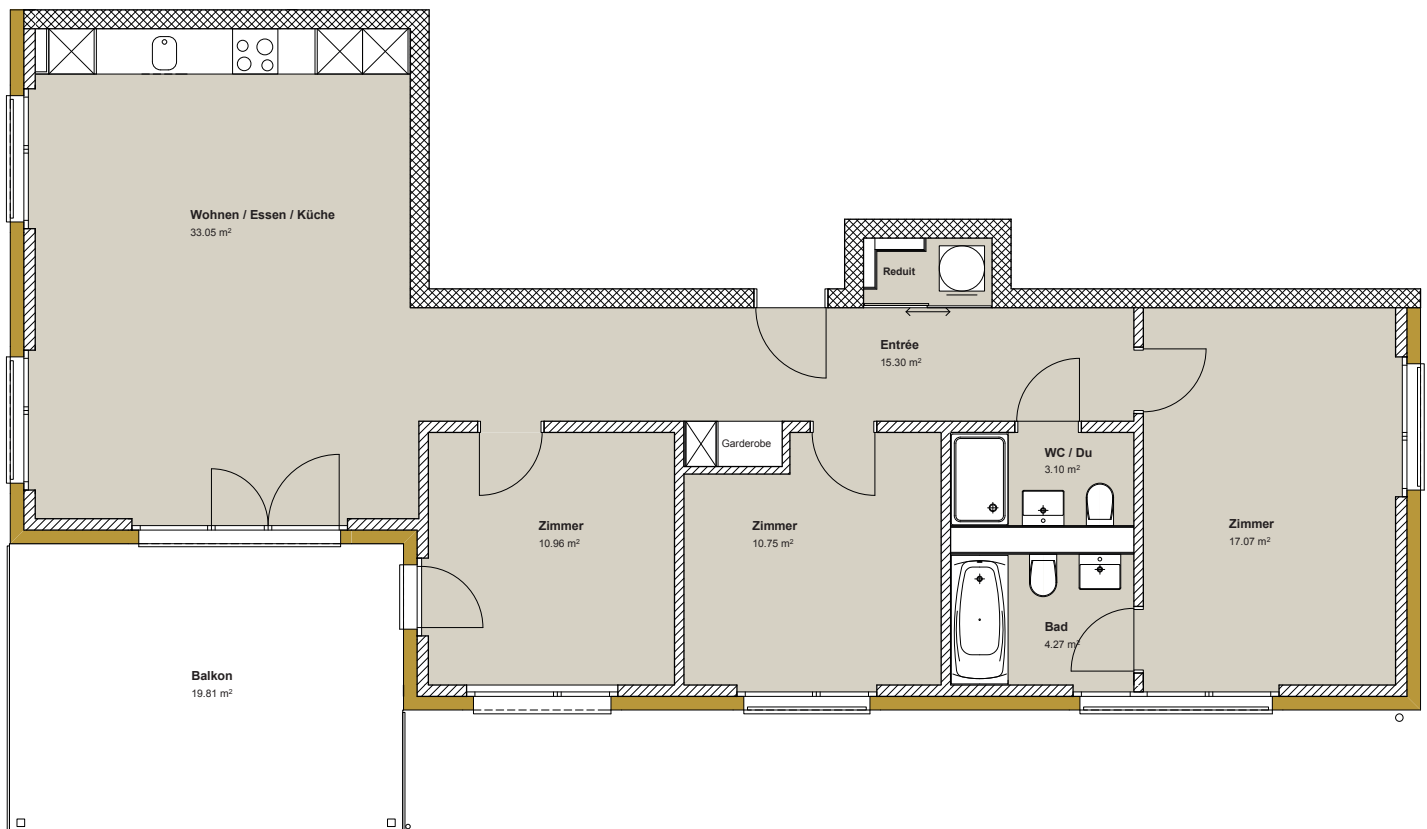


# 4.5 Zimmerwohnung 2. Obergeschoss Mattenweg 27

## Haus B

### Wohnung B6

- Wohnfläche: 94.50 m<sup>2</sup>
- Balkon: 19.81 m<sup>2</sup>

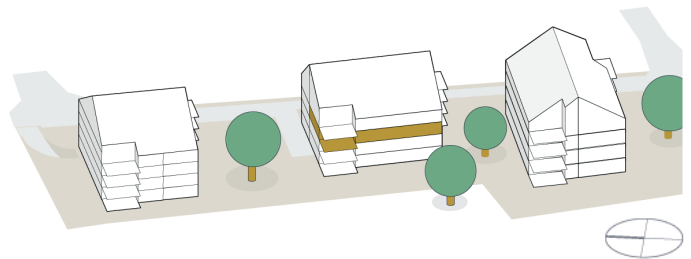

Änderungen und Abweichungen gegenüber den publizierten Angaben bleiben ausdrücklich vorbehalten. Keine Haftung.