
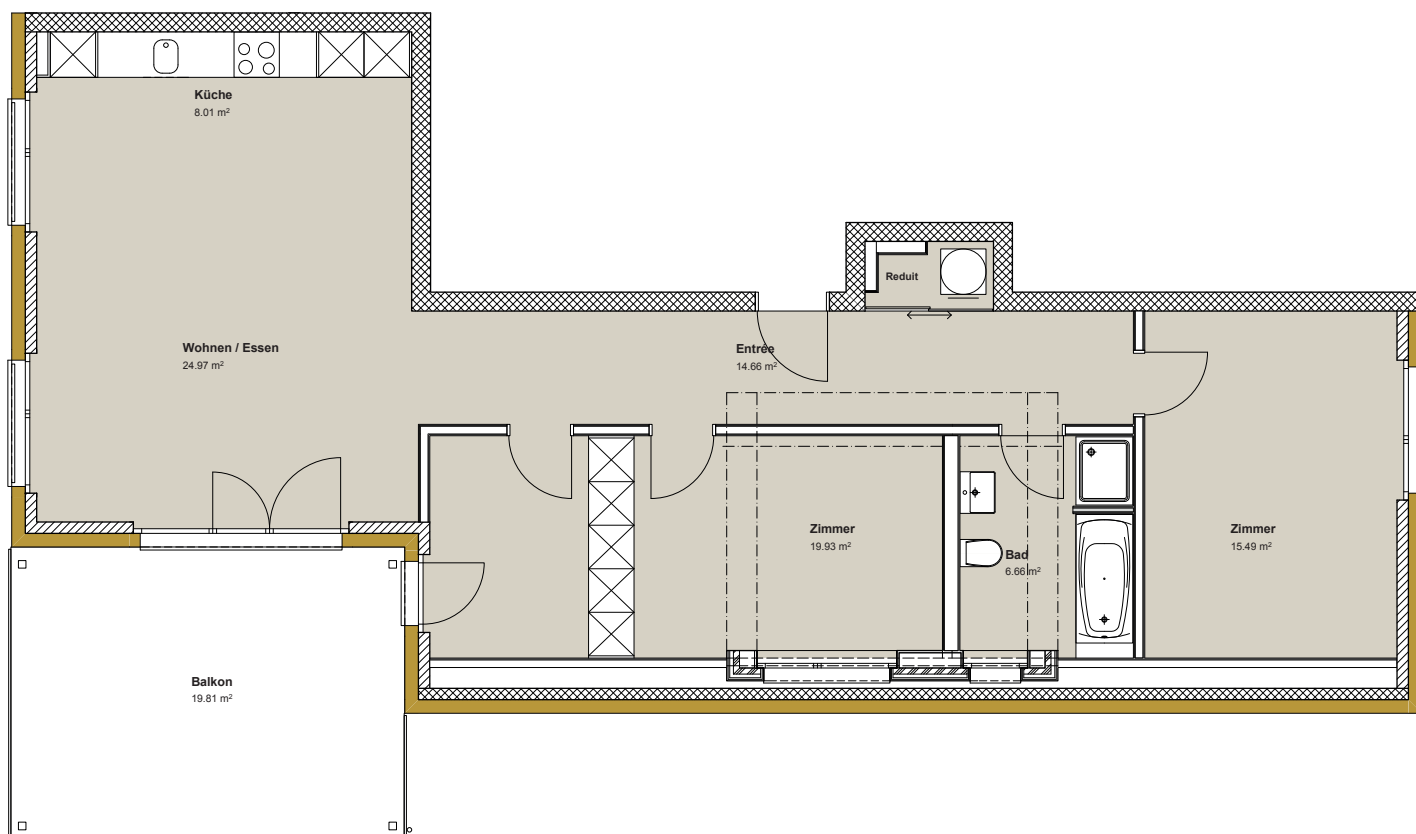


# 3.5 Zimmerwohnung Dachgeschoss Mattenweg 27

## Haus B

### Wohnung B8

- Wohnfläche: 89.72 m<sup>2</sup>
- Balkon: 19.81 m<sup>2</sup>

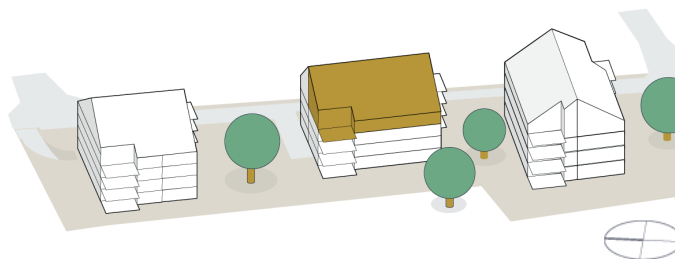

Änderungen und Abweichungen gegenüber den publizierten Angaben bleiben ausdrücklich vorbehalten. Keine Haftung.