
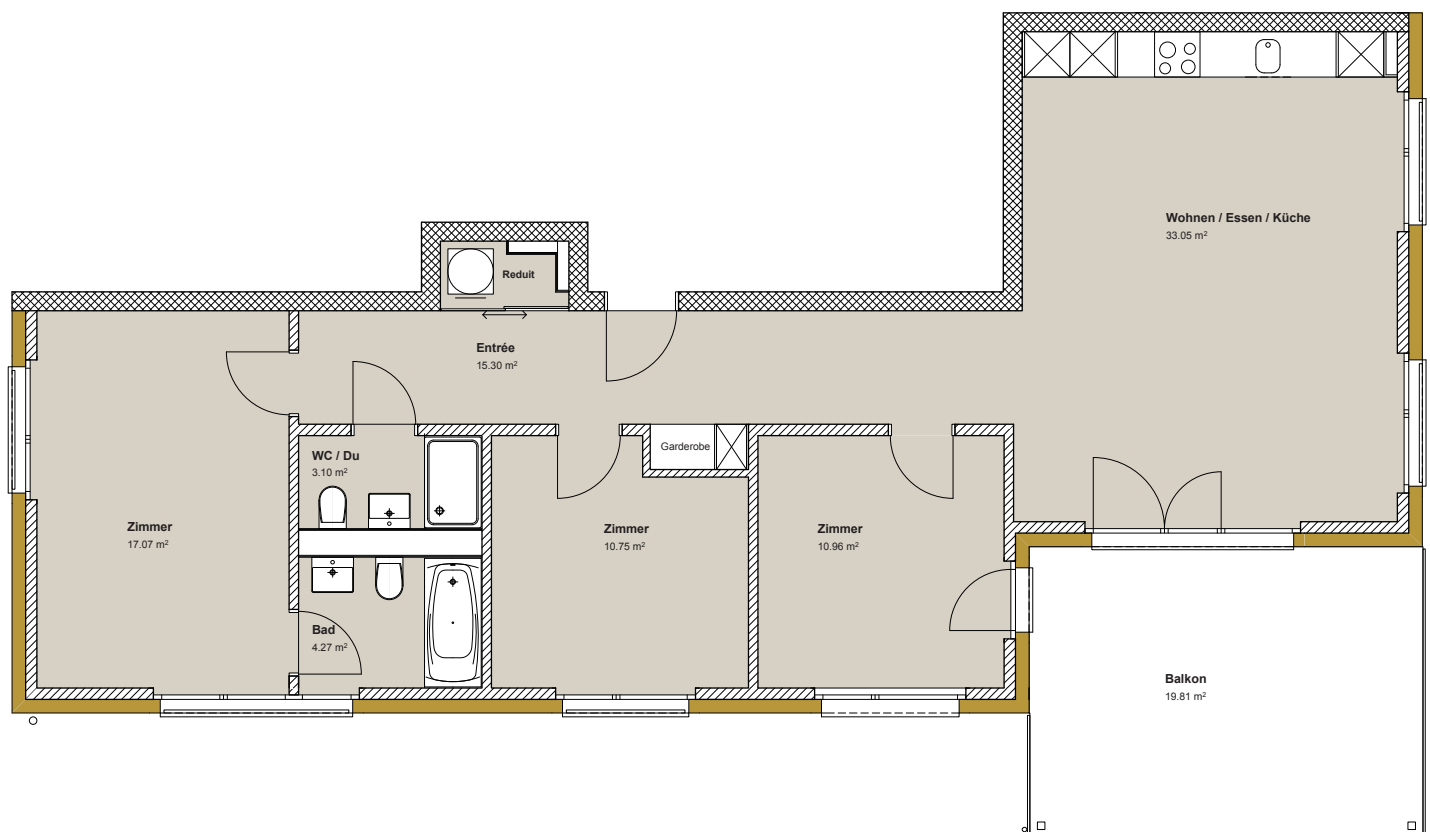


4.5 Zimmerwohnung 2. Obergeschoss Hardmattenweg 17

Haus C

Wohnung C6

- Wohnfläche: 94.50 m²
- Balkon: 19.81 m²

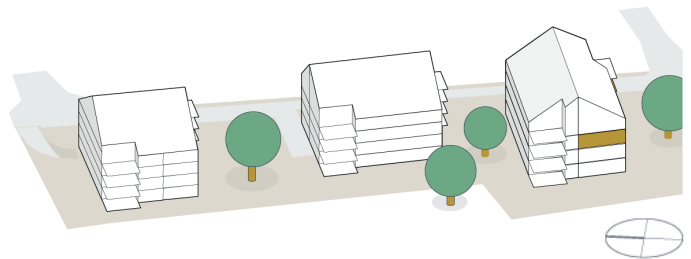

Änderungen und Abweichungen gegenüber den publizierten Angaben bleiben ausdrücklich vorbehalten. Keine Haftung.