
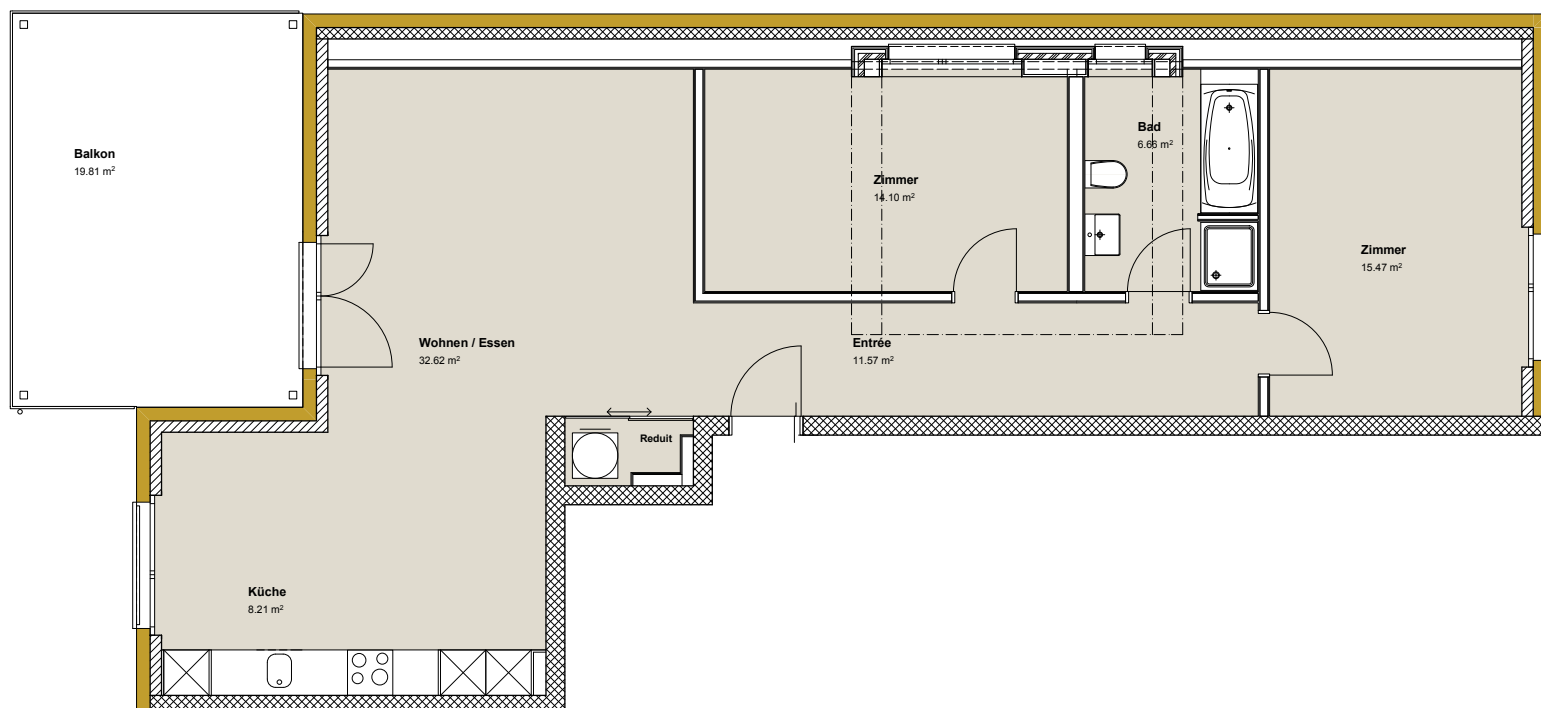


3.5 Zimmerwohnung Dachgeschoss Hardmattenweg 17

Haus C Wohnung C7

- Wohnfläche: 90.00 m²
- Balkon: 19.81 m²

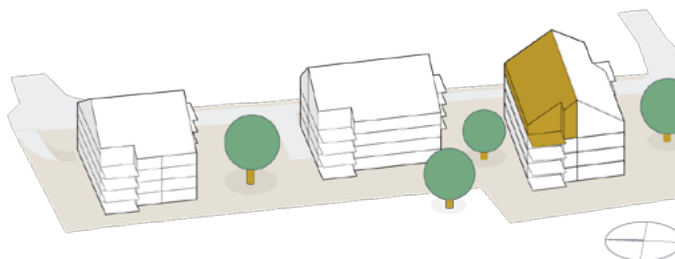

Änderungen und Abweichungen gegenüber den publizierten Angaben bleiben ausdrücklich vorbehalten. Keine Haftung.