
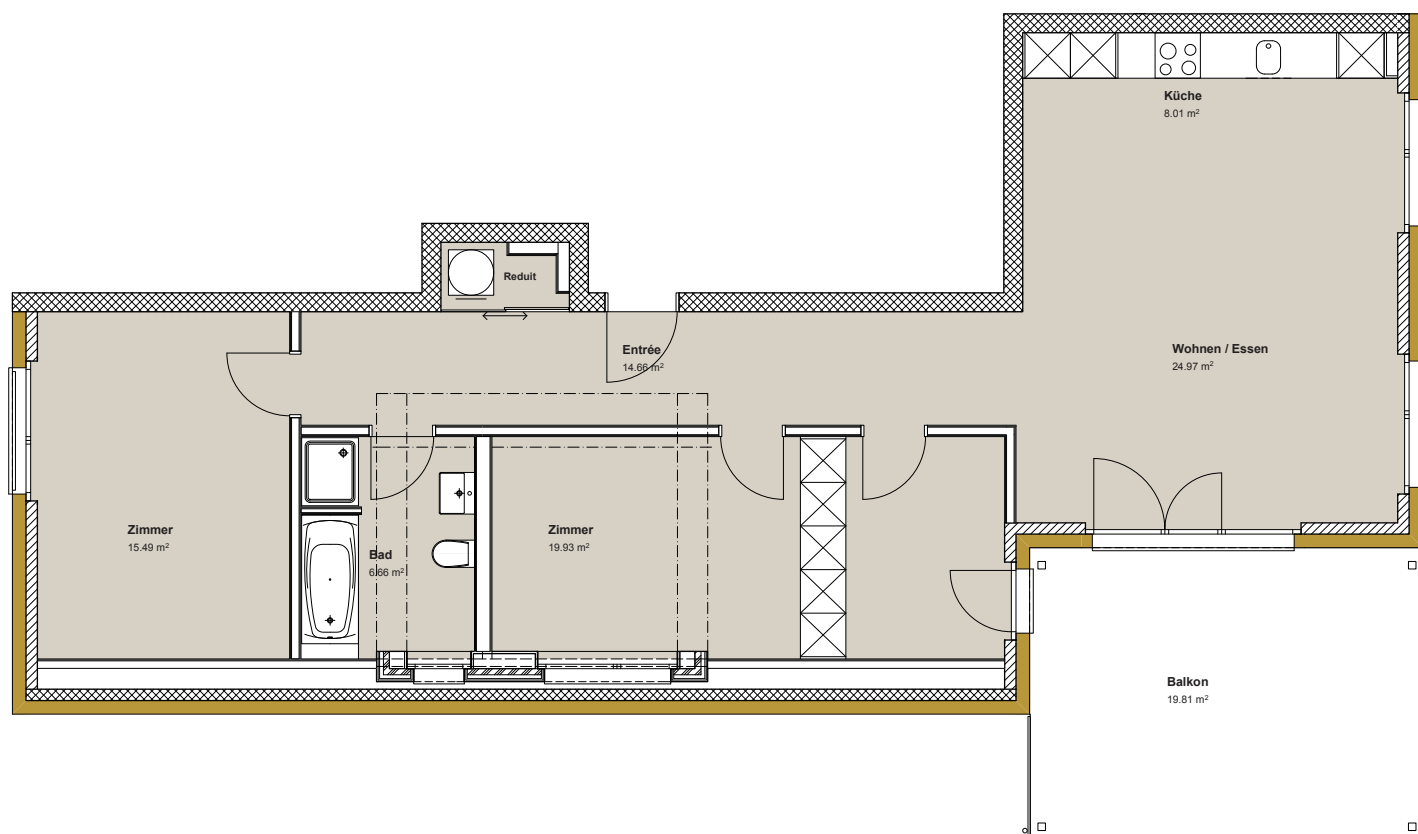


3.5 Zimmerwohnung Dachgeschoss Hardmattenweg 17

Haus C

Wohnung C8

- Wohnfläche: 89.72 m²
- Balkon: 19.81 m²

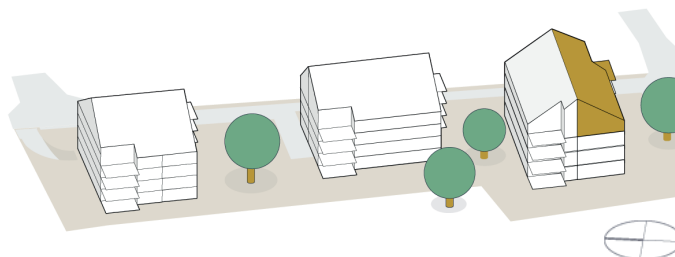

Änderungen und Abweichungen gegenüber den publizierten Angaben bleiben ausdrücklich vorbehalten. Keine Haftung.