
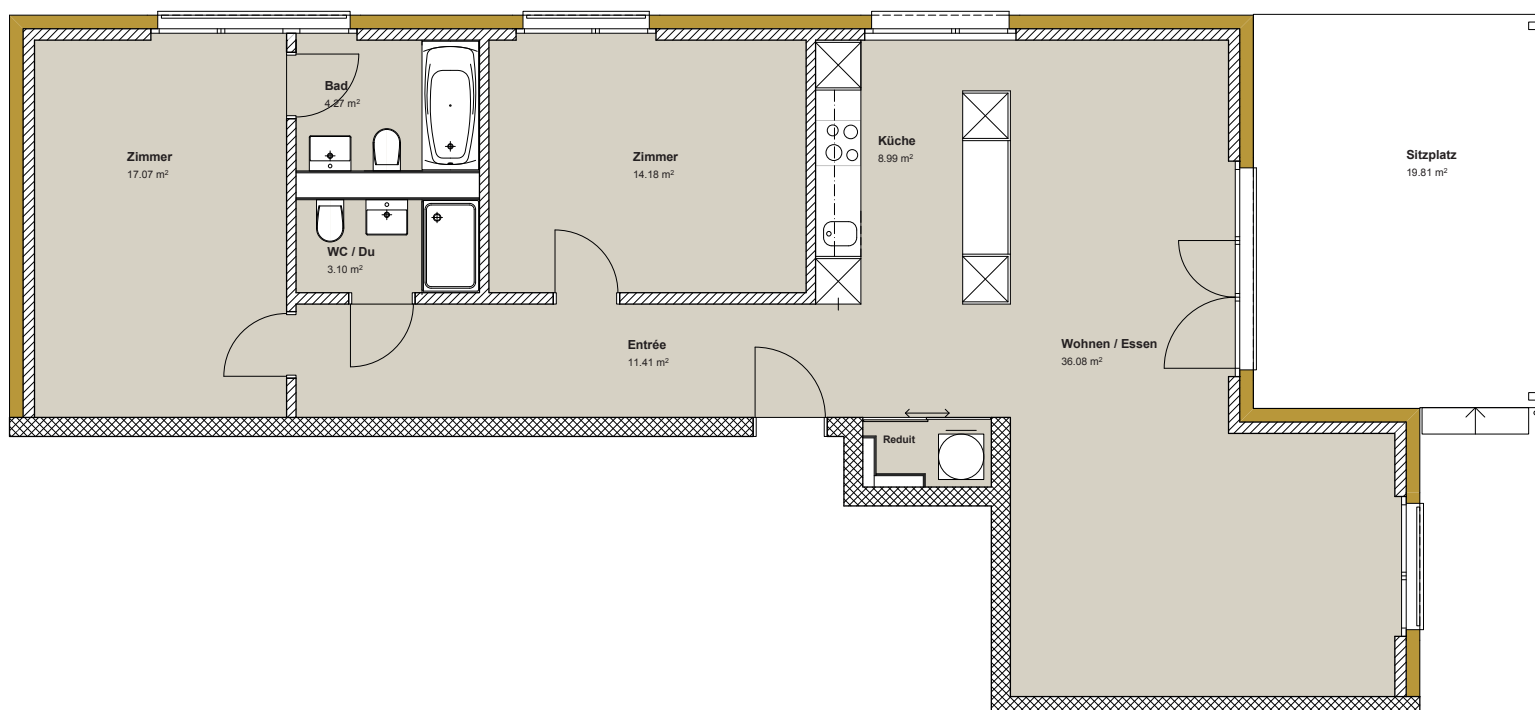


3.5 Zimmerwohnung Erdgeschoss Mattenweg 27

Haus B Wohnung B1

- Wohnfläche: 96.30 m²
- Sitzplatz: 19.81 m²

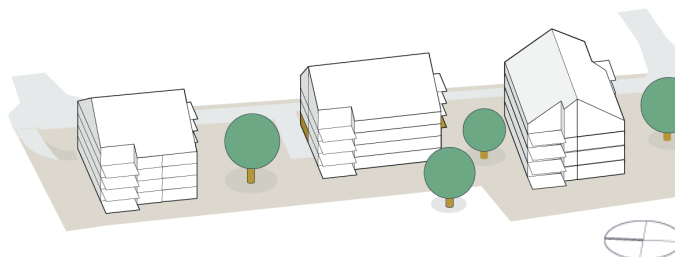

Änderungen und Abweichungen gegenüber den publizierten Angaben bleiben ausdrücklich vorbehalten. Keine Haftung.