
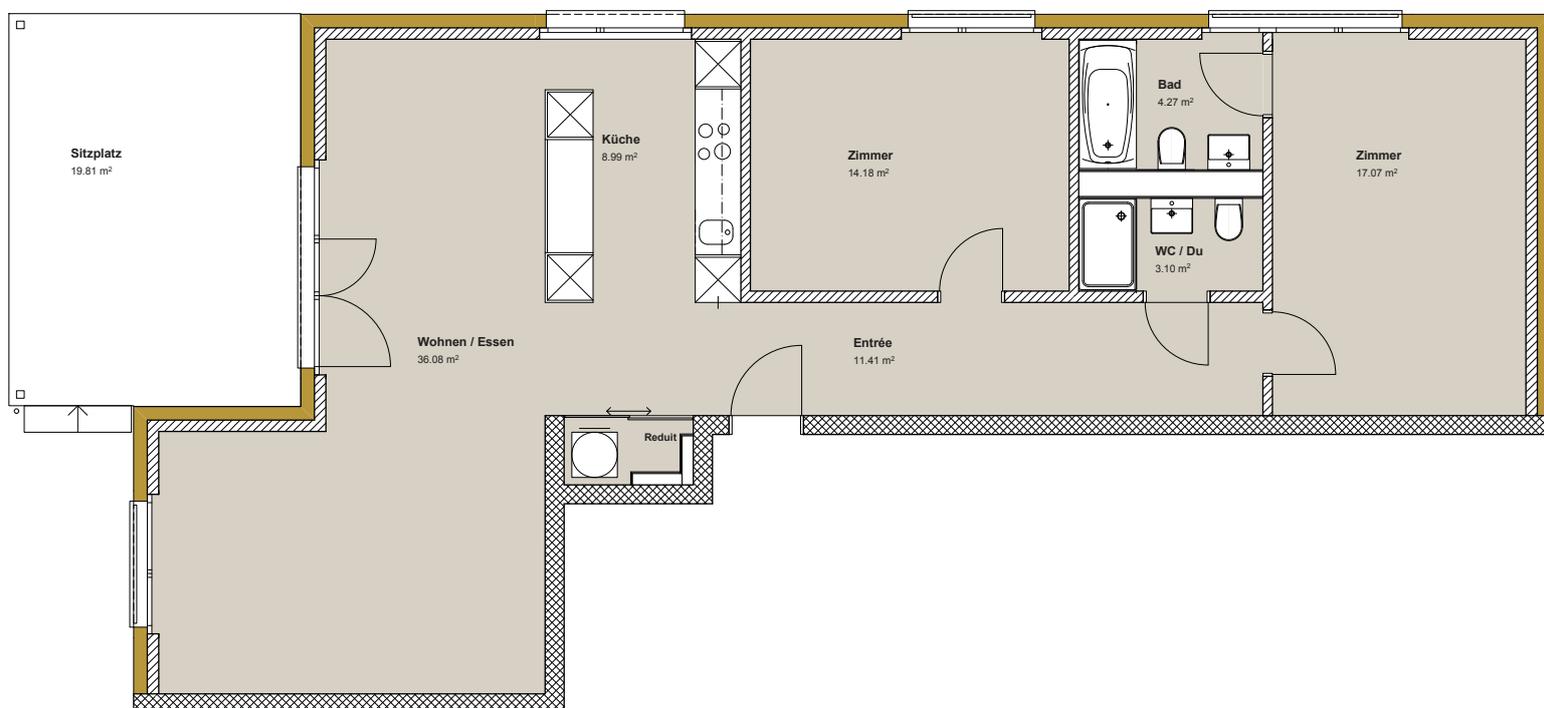


# 3.5 Zimmerwohnung Erdgeschoss Hardmattenweg 17

## Haus C Wohnung C1

- Wohnfläche: 96.30 m<sup>2</sup>
- Sitzplatz: 19.81 m<sup>2</sup>

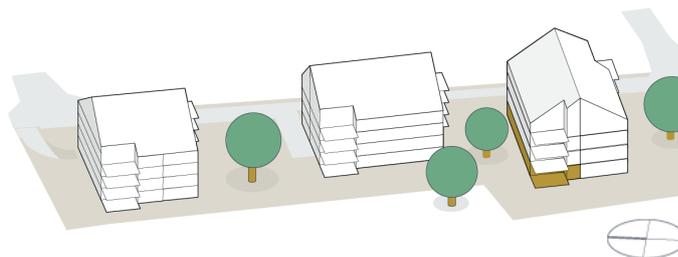

Änderungen und Abweichungen gegenüber den publizierten Angaben bleiben ausdrücklich vorbehalten. Keine Haftung.